

**Appartements Style Condo**

**3-1/2**

**SUPERFICIES BRUTES**

**Logement 661 pi<sup>2</sup>**

**Balcon 60 pi<sup>2</sup>**



**Mensualité: \$**

**Logement 108**

**Logement 208**

**Logement 308**


**Logement 408**

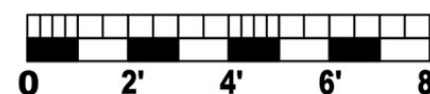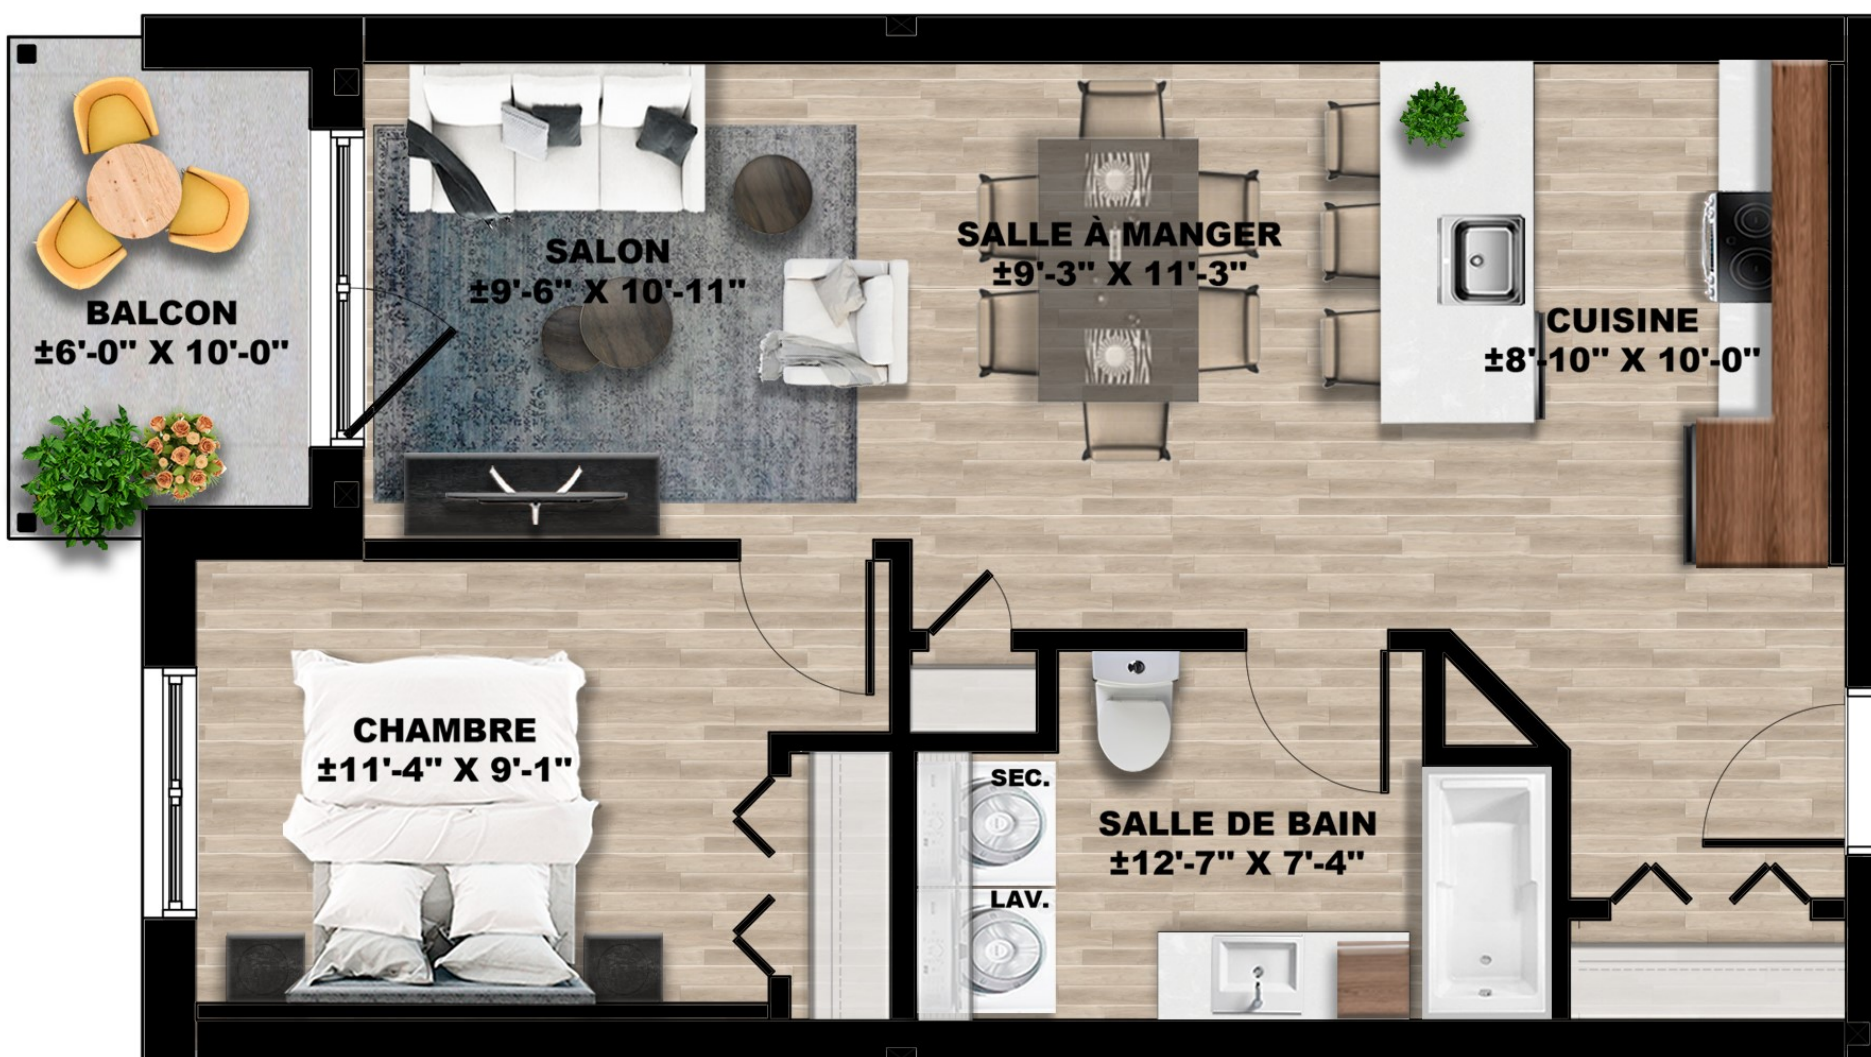

*Les finis sont à titre indicatif*

1533, Avenue Conway, Québec (Qc)

leconway.ca

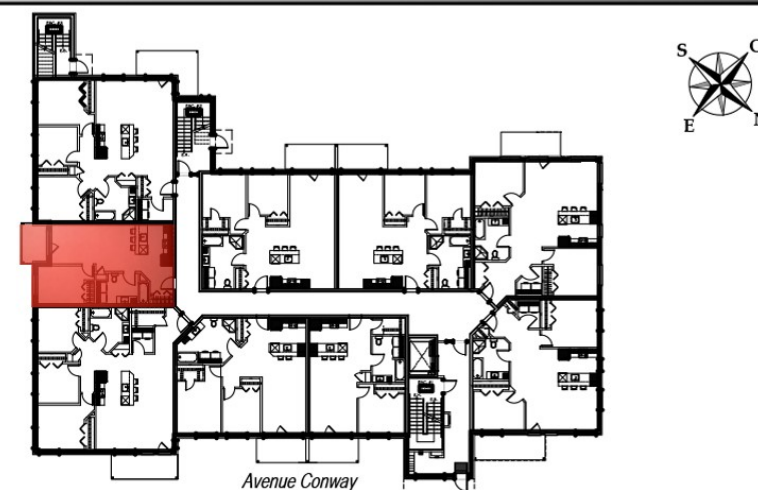

**NOTES:**

- La superficie brute est calculée à la face extérieure des murs extérieurs et au centre des cloisons mitoyennes.
- Les dimensions et superficies sont approximatives et sujettes à changements sans préavis.
- Les matériaux de finis de planchers et mobiliers montrés sont à titre indicatif seulement.
- Certaines sections de plafond seront abaissées pour permettre le passage d'éléments de mécanique du bâtiment.

**Tél : (581) 318-2831**